


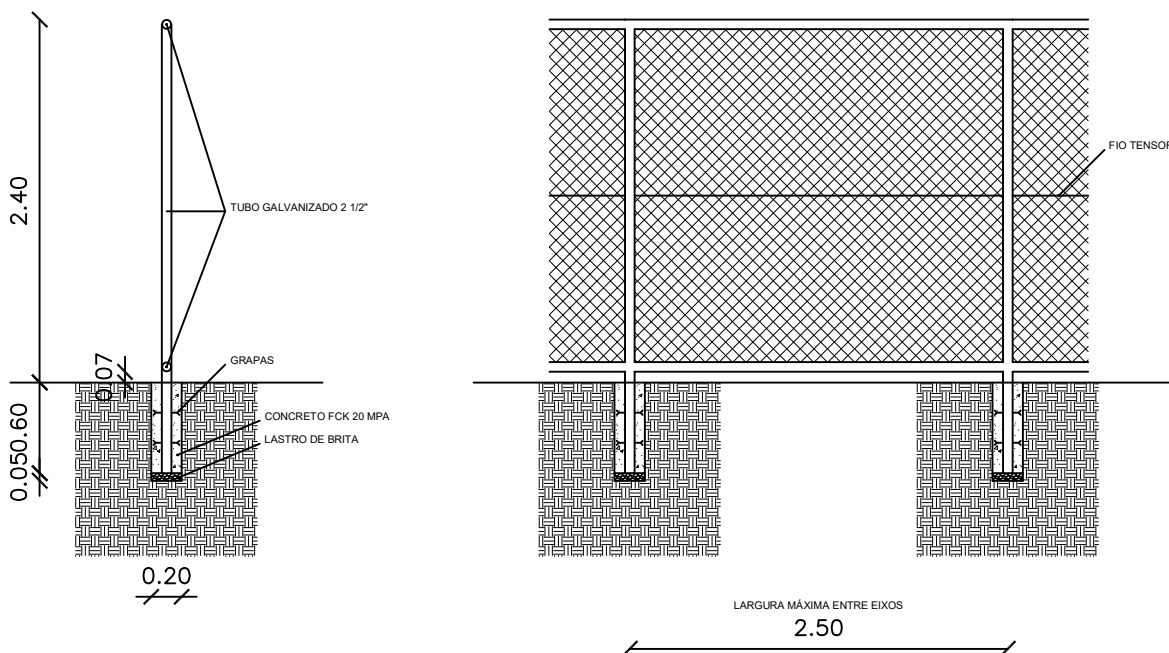

SECRETARIA DE MANUTENÇÃO

GRADIL - JARDIM BOTÂNICO

ENDEREÇO

AV. SÃO RAFAEL, SÃO MARCOS

DESCRIÇÃO

DETALHAMENTO TÉCNICO

ARQUITETA

MARINA HORMAZABAL

ESCALA

1/50

DATA

AGOSTO/2024

PRANCHA

01/01