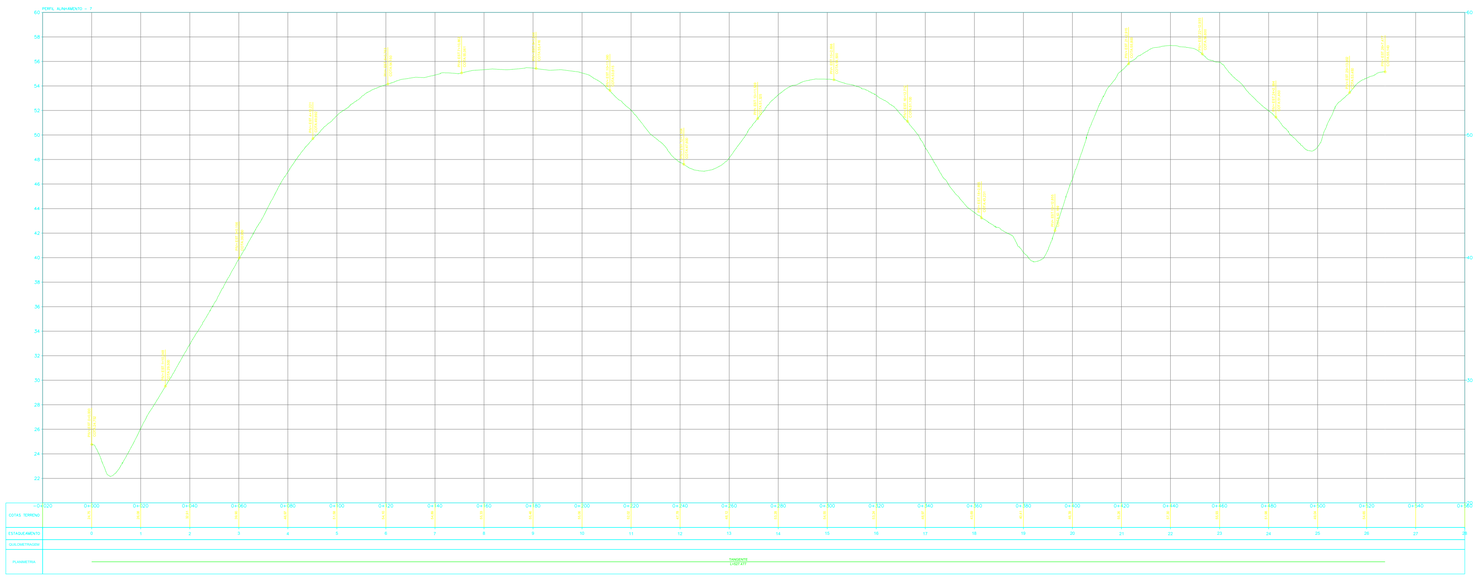

PLANTA - GERAL

1:1250

DESENHOS DE REFERÊNCIA

LEGENDA

Aterro Crista	Defensa Singela
Aterro Pé	Contenção
Bordo de Acostamento	Meio Fio
Bordo de Acostamento Baixo	Meio Fio Baixo
Bordo de Estrada	Muro de Alvenaria
Bordo de Pista	Muro de Concreto
Bordo de Acesso	Muro de Concreto Alto
Bueiro Ala	Muro de Pedra
Bueiro Simples Tub. Concreto	Portão de Ferro
Calçada	Portão de Madeira
Cerca de Arame	Sarjeta Retangular Concreto Fundo
Cerca de Tela/Alambrado	Sarjeta Retangular Concreto
Limite edificavel	Sarjeta Triangular Concreto
Perimetro	Sarjeta Triangular de Concreto Fundo
Limite	Curvas de Nível (1,00 m)
Cerca Mourão de concreto	Poste Baixa e Alta com Telefone
Norte	Poste de Baixa Tensão
Árvore	Poste de Iluminação
Caixa Boca de Lobo	Transformador
Caixa Coletora com Grelha	Seta de Direção
Caixa de Inspeção de Rede Elétrica	Edificação
Marco	Canaleta
Placa de Sinalização	

NOTAS

Sistema de Coordenadas: PLANO UTM
Fuso 24 Sul / Meridiano Central 39° W
DATUM Planimétrico: SIRGAS2000
DATUM Altimétrico: Marégrafo de Imbituba/SC

ÁREA TOTAL DO JARDIM BOTÂNICO
ÁREA=161.391,31 m²
PERIMETRO TOTAL DO JARDIM BOTÂNICO
PERIMETRO = 2.213,102 m

N°	Descrição	Emitente	Verificação	Aprovação
1	Emissão Inicial	E.L.S	E.S.L	A.P.S.V
0	Entrega Parcial	E.L.S	E.S.L	A.P.S.V

REVISÕES

Códigos de Emissão
AP–Aprovação LC–Construção IN–Informação PR – Preliminar CT–Certificado

Projeto

Desenho	ESLEI LIMA DOS SANTOS	26/08/2024
Projeto	ESLEI LIMA DOS SANTOS	26/08/2024
Verificação	EDVALDO S. LIMA	26/08/2024
Resp. Tec.	ALLAN PATRICK S. VILHENA	26/08/2024
Aprovação	ALLAN PATRICK S. VILHENA	26/08/2024

APROVAÇÃO CONCESSIONÁRIA / /

VISTO / /

APROVAÇÃO CTB / /

BIOMAP ENGENHARIA, TOPOGRAFIA E MEIO AMBIENTE LTDA–EPP
Rua Alceu Amoroso Lima, N° 470 – Sala 606/607
Empresarial Niemeyer, Caminho das Árvores
Salvador–BA, CEP: 41820–770
Telefones: (71) 3565–1928/99367–1611/99259–1043

Fase	PLANIALTIMETRICO
Trecho	JARDIM BOTÂNICO
Objeto	SI2 – LEVANTAMENTOS TOPOGRÁFICOS
Descrição	PERFIL LONGITUDINAL

Escala	Código	Revisão	Emissão
1:1250	DE–JBT–01–SI2–001	0	AP

A1 (841x594)

ACAD-DE-JBT-01-SI2-001-R1-Model.dwg