


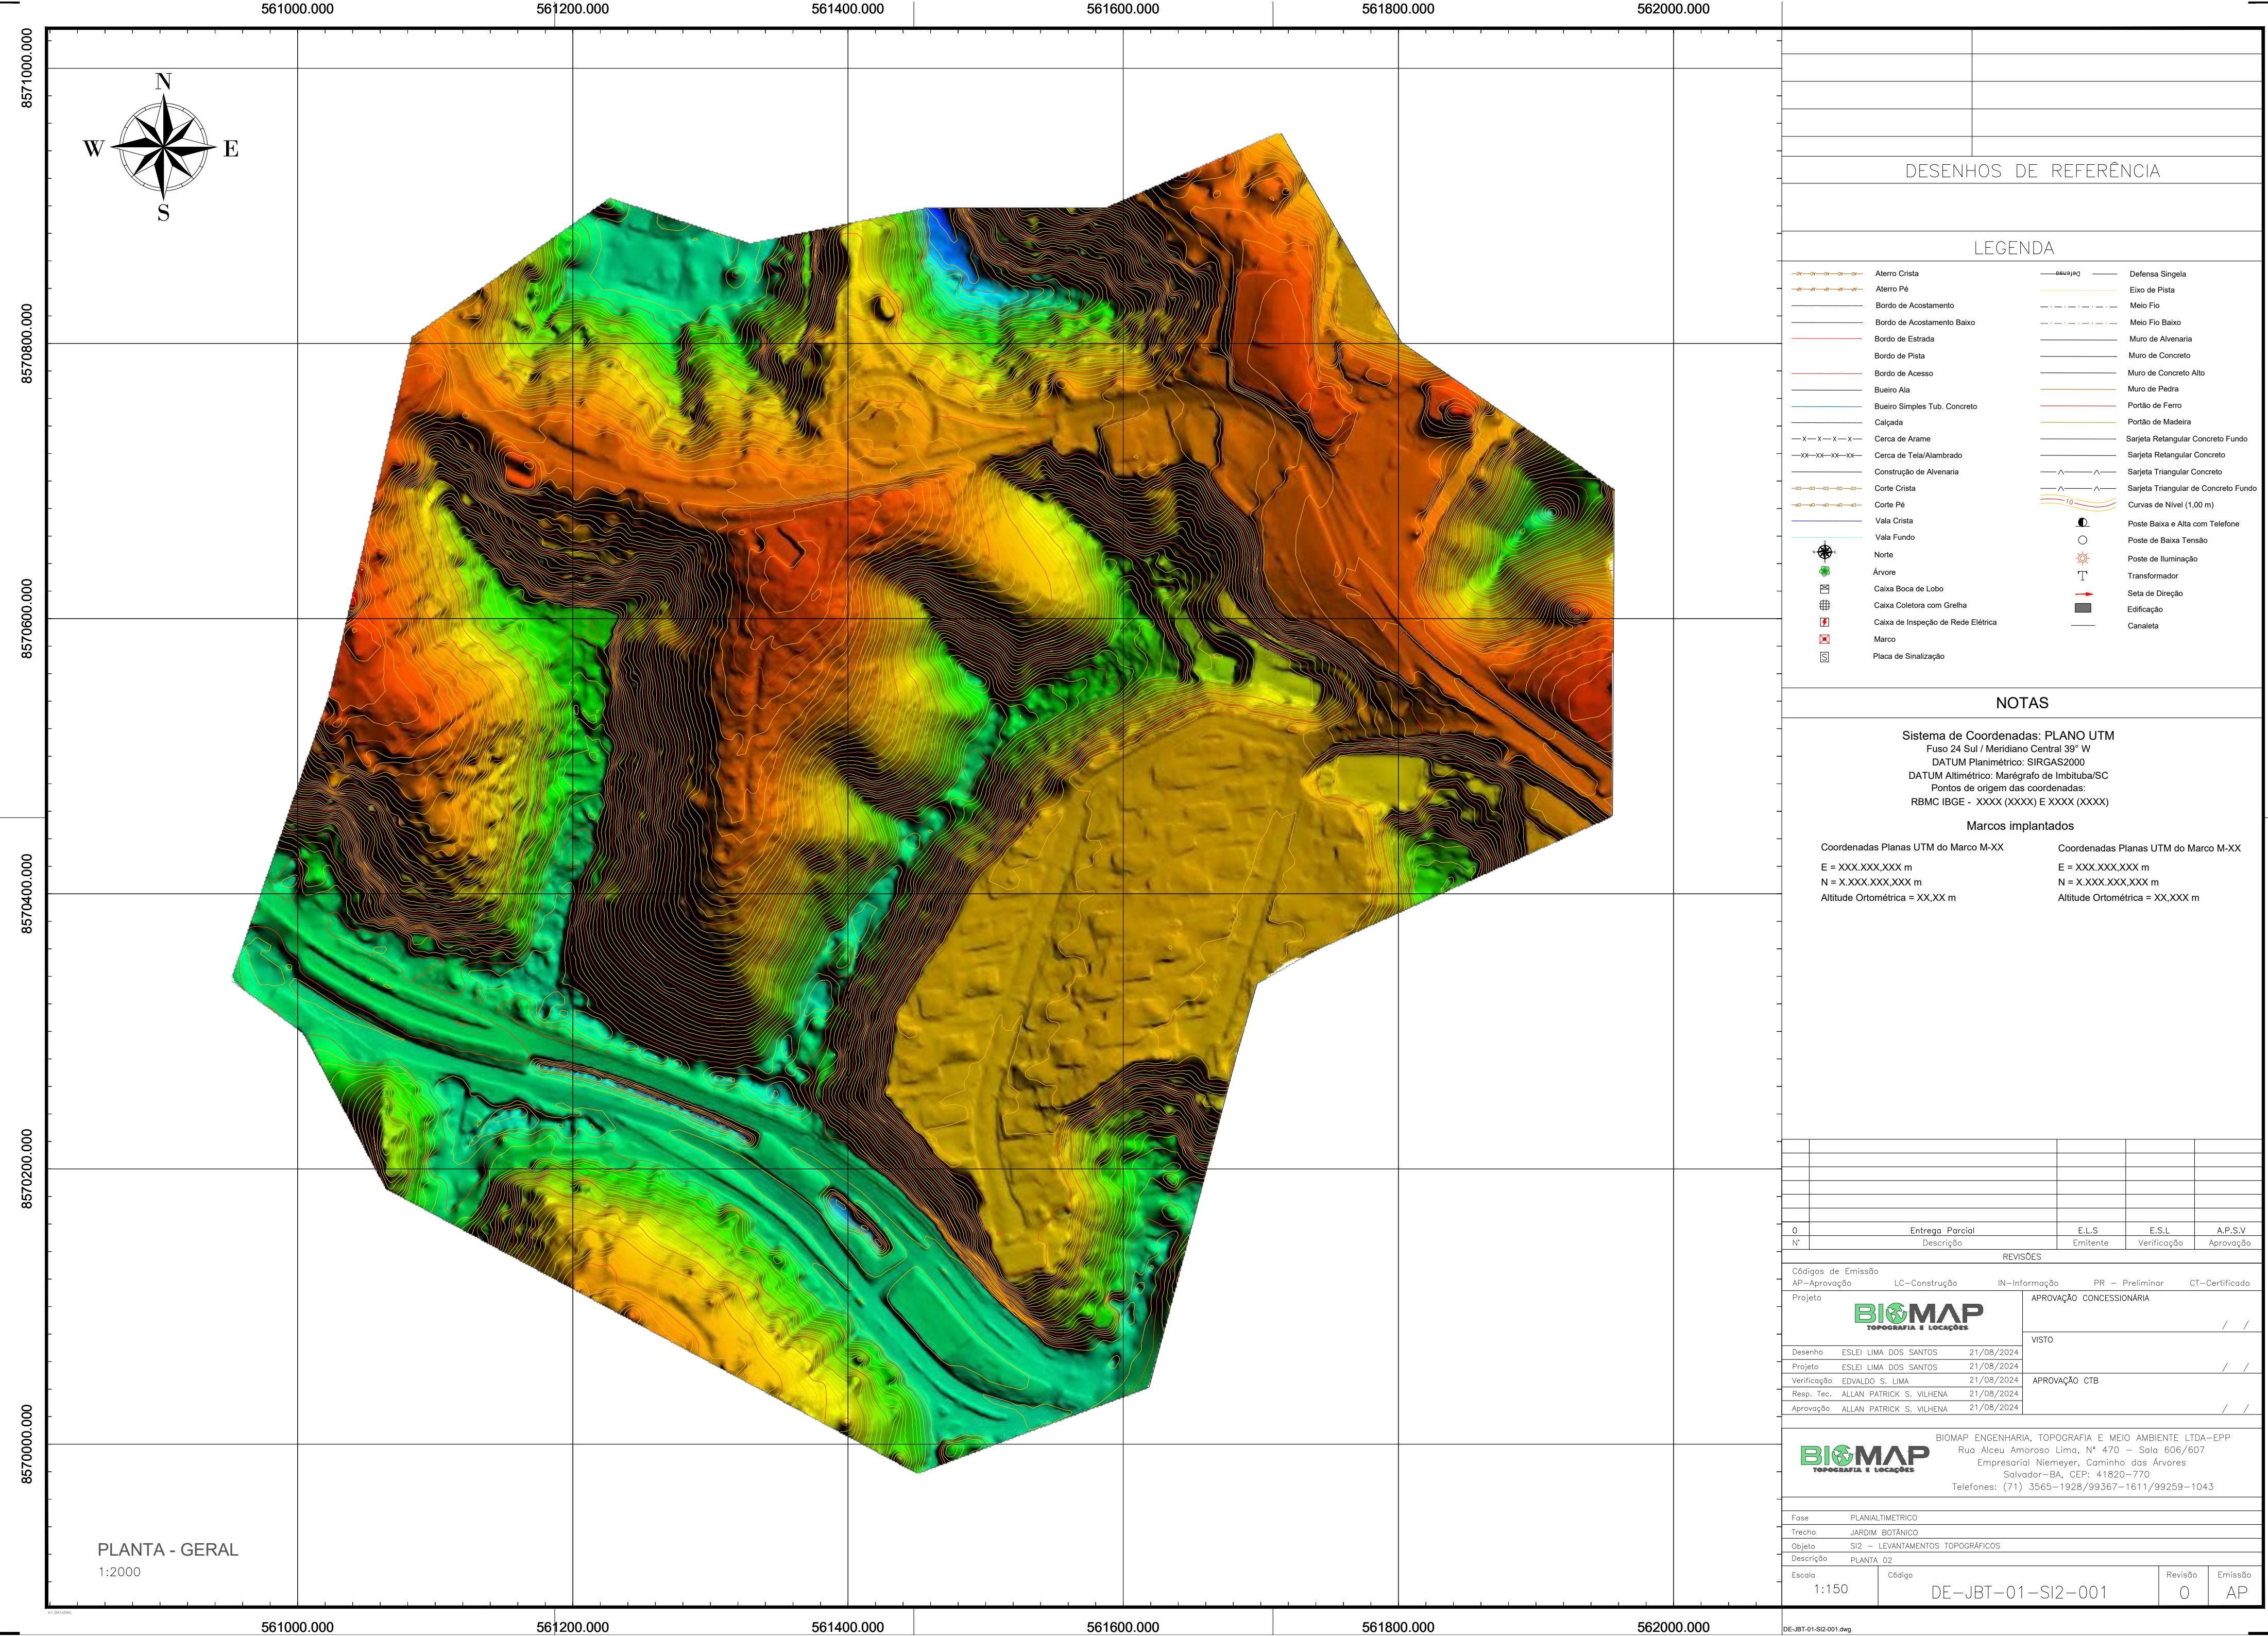

DESENHOS DE REFERÊNCIA

LEGENDA

	Altero Crista		Defesa Singela
	Altero Pé		Eixo de Pista
	Bordo de Acostamento		Meio Fio
	Bordo de Acostamento Baixo		Meio Fio Baixo
	Bordo de Estrada		Muro de Alvenaria
	Bordo de Pista		Muro de Concreto
	Bordo de Acesso		Muro de Concreto Alto
	Bueiro Ala		Muro de Pedra
	Bueiro Simples Tub. Concreto		Portão de Ferro
	Calçada		Portão de Madeira
	Cerca de Arame		Sarjeta Retangular Concreto Fundo
	Cerca de Tela/Alambrado		Sarjeta Retangular Concreto
	Construção de Alvenaria		Sarjeta Triangular Concreto
	Corte Crista		Sarjeta Triangular de Concreto Fundo
	Corte Pé		Curvas de Nivel (1,00 m)
	Vala Crista		Poste Baixa e Alta com Telefone
	Vala Fundo		Poste de Baixa Tensão
	Norte		Poste de Iluminação
	Árvore		Transformador
	Caixa Boca de Lobo		Seta de Direção
	Caixa Coletora com Grelha		Edificação
	Caixa de Inspeção de Rede Elétrica		Canaleta
	Marco		
	Placa de Sinalização		

NOTAS

Sistema de Coordenadas: PLANO UTM
Fuso 24 Sul / Meridiano Central 39° W
DATUM Planimétrico: SIRGAS2000
DATUM Altimétrico: Marégrafo de Imbituba/SC
Pontos de origem das coordenadas:
RBMC IBGE - XXXX (XXXX) E XXXX (XXXX)

Marcos implantados

Coordenadas Planas UTM do Marco M-XX
E = XXX.XXX.XXX m
N = X.XXX.XXX.XXX m
Altitude Ortométrica = XX.XX m

Coordenadas Planas UTM do Marco M-XX
E = XXX.XXX.XXX m
N = X.XXX.XXX.XXX m
Altitude Ortométrica = XX.XXX m

O	Entrega Parcial	E.L.S	E.S.L	A.P.S.V
Nº	Descrição	Emitente	Verificação	Aprovação
REVISÕES				
Códigos de Emissão	LC—Construção	IN—Informação	PR — Preliminar	CT—Certificado
AP—Aprovação				
Projeto	APROVAÇÃO CONCESSIONÁRIA			/ /
	VISTO			/ /
Desenho	ESLEI LIMA DOS SANTOS	21/08/2024		/ /
Projeto	ESLEI LIMA DOS SANTOS	21/08/2024		/ /
Verificação	EDVALDO S. LIMA	21/08/2024		/ /
Resp. Tec.	ALLAN PATRICK S. VILHENA	21/08/2024		/ /
Aprovação	ALLAN PATRICK S. VILHENA	21/08/2024		/ /
BIOMAP ENGENHARIA, TOPOGRAFIA E MEIO AMBIENTE LTDA—EPP Rua Alceu Amoroso Lima, Nº 470 — Sala 606/607 Empresarial Niemeyer, Caminho das Árvores Salvador—BA, CEP: 41820—770 Telefones: (71) 3565—1928/99367—1611/99259—1043				
Fase	PLANALTIMETRICO			
Trecho	JARDIM BOTÂNICO			
Objeto	SI2 — LEVANTAMENTOS TOPOGRÁFICOS			
Descrição	PLANTA 02			
Escala	1:150	Código	DE—JBT—01—SI2—001	Revisão
				0
				AP